



PRZEKRÓJ B-B

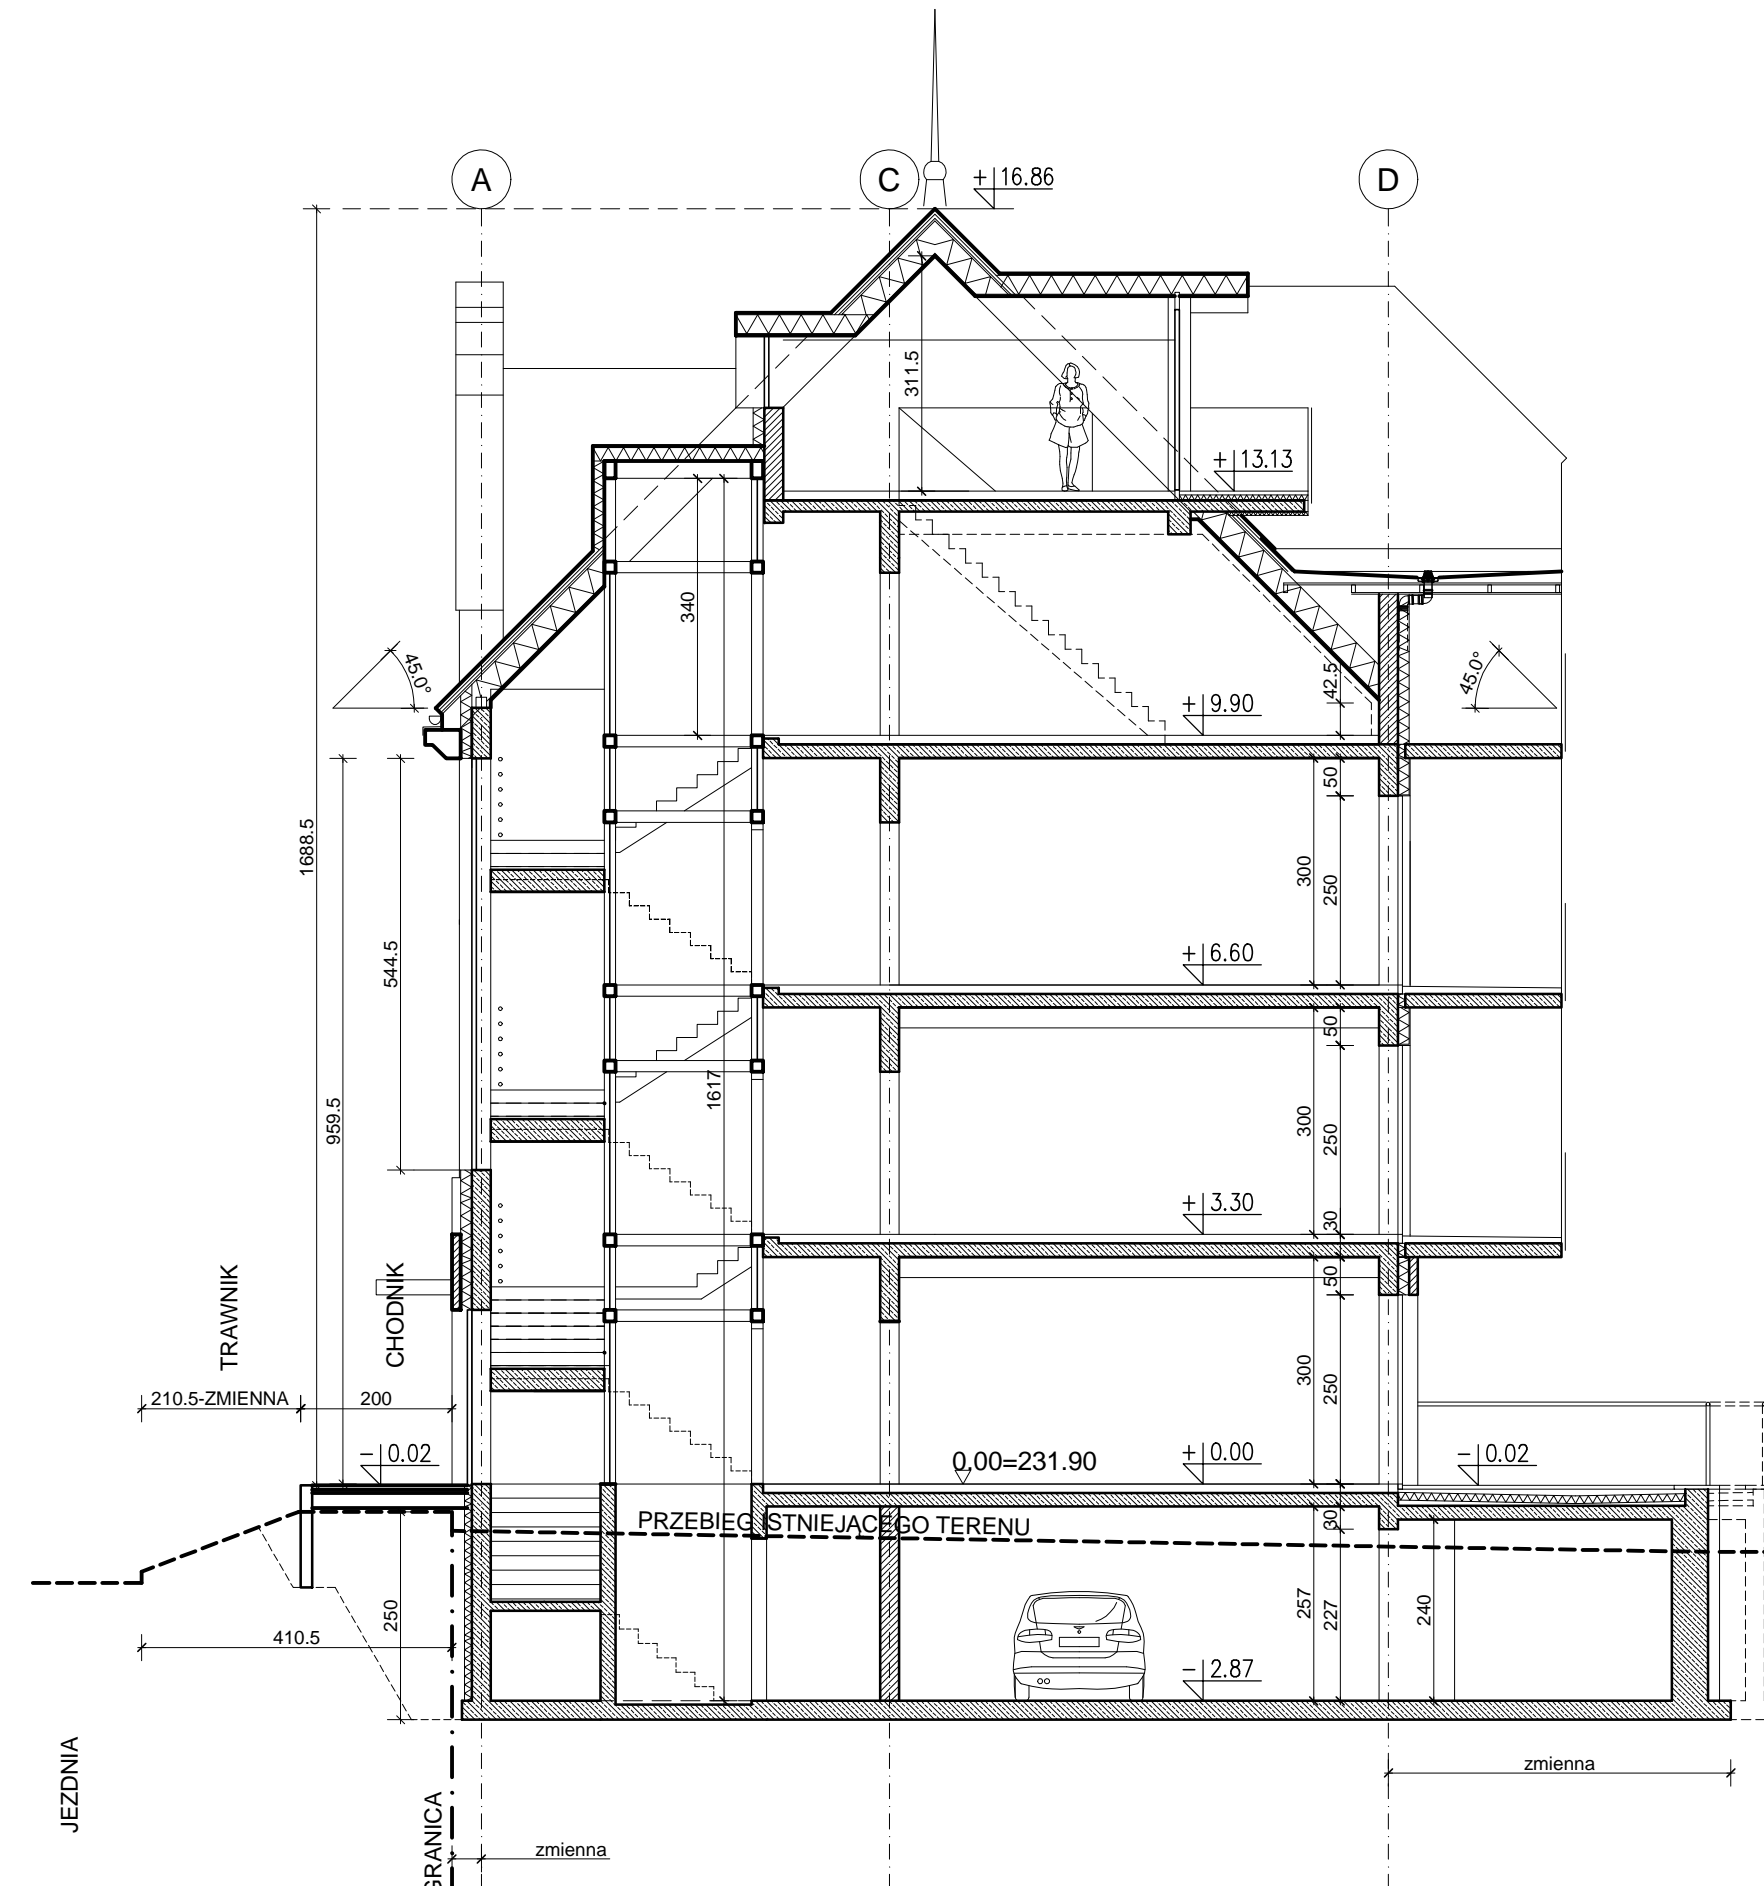

PRZEKRÓJ A-A

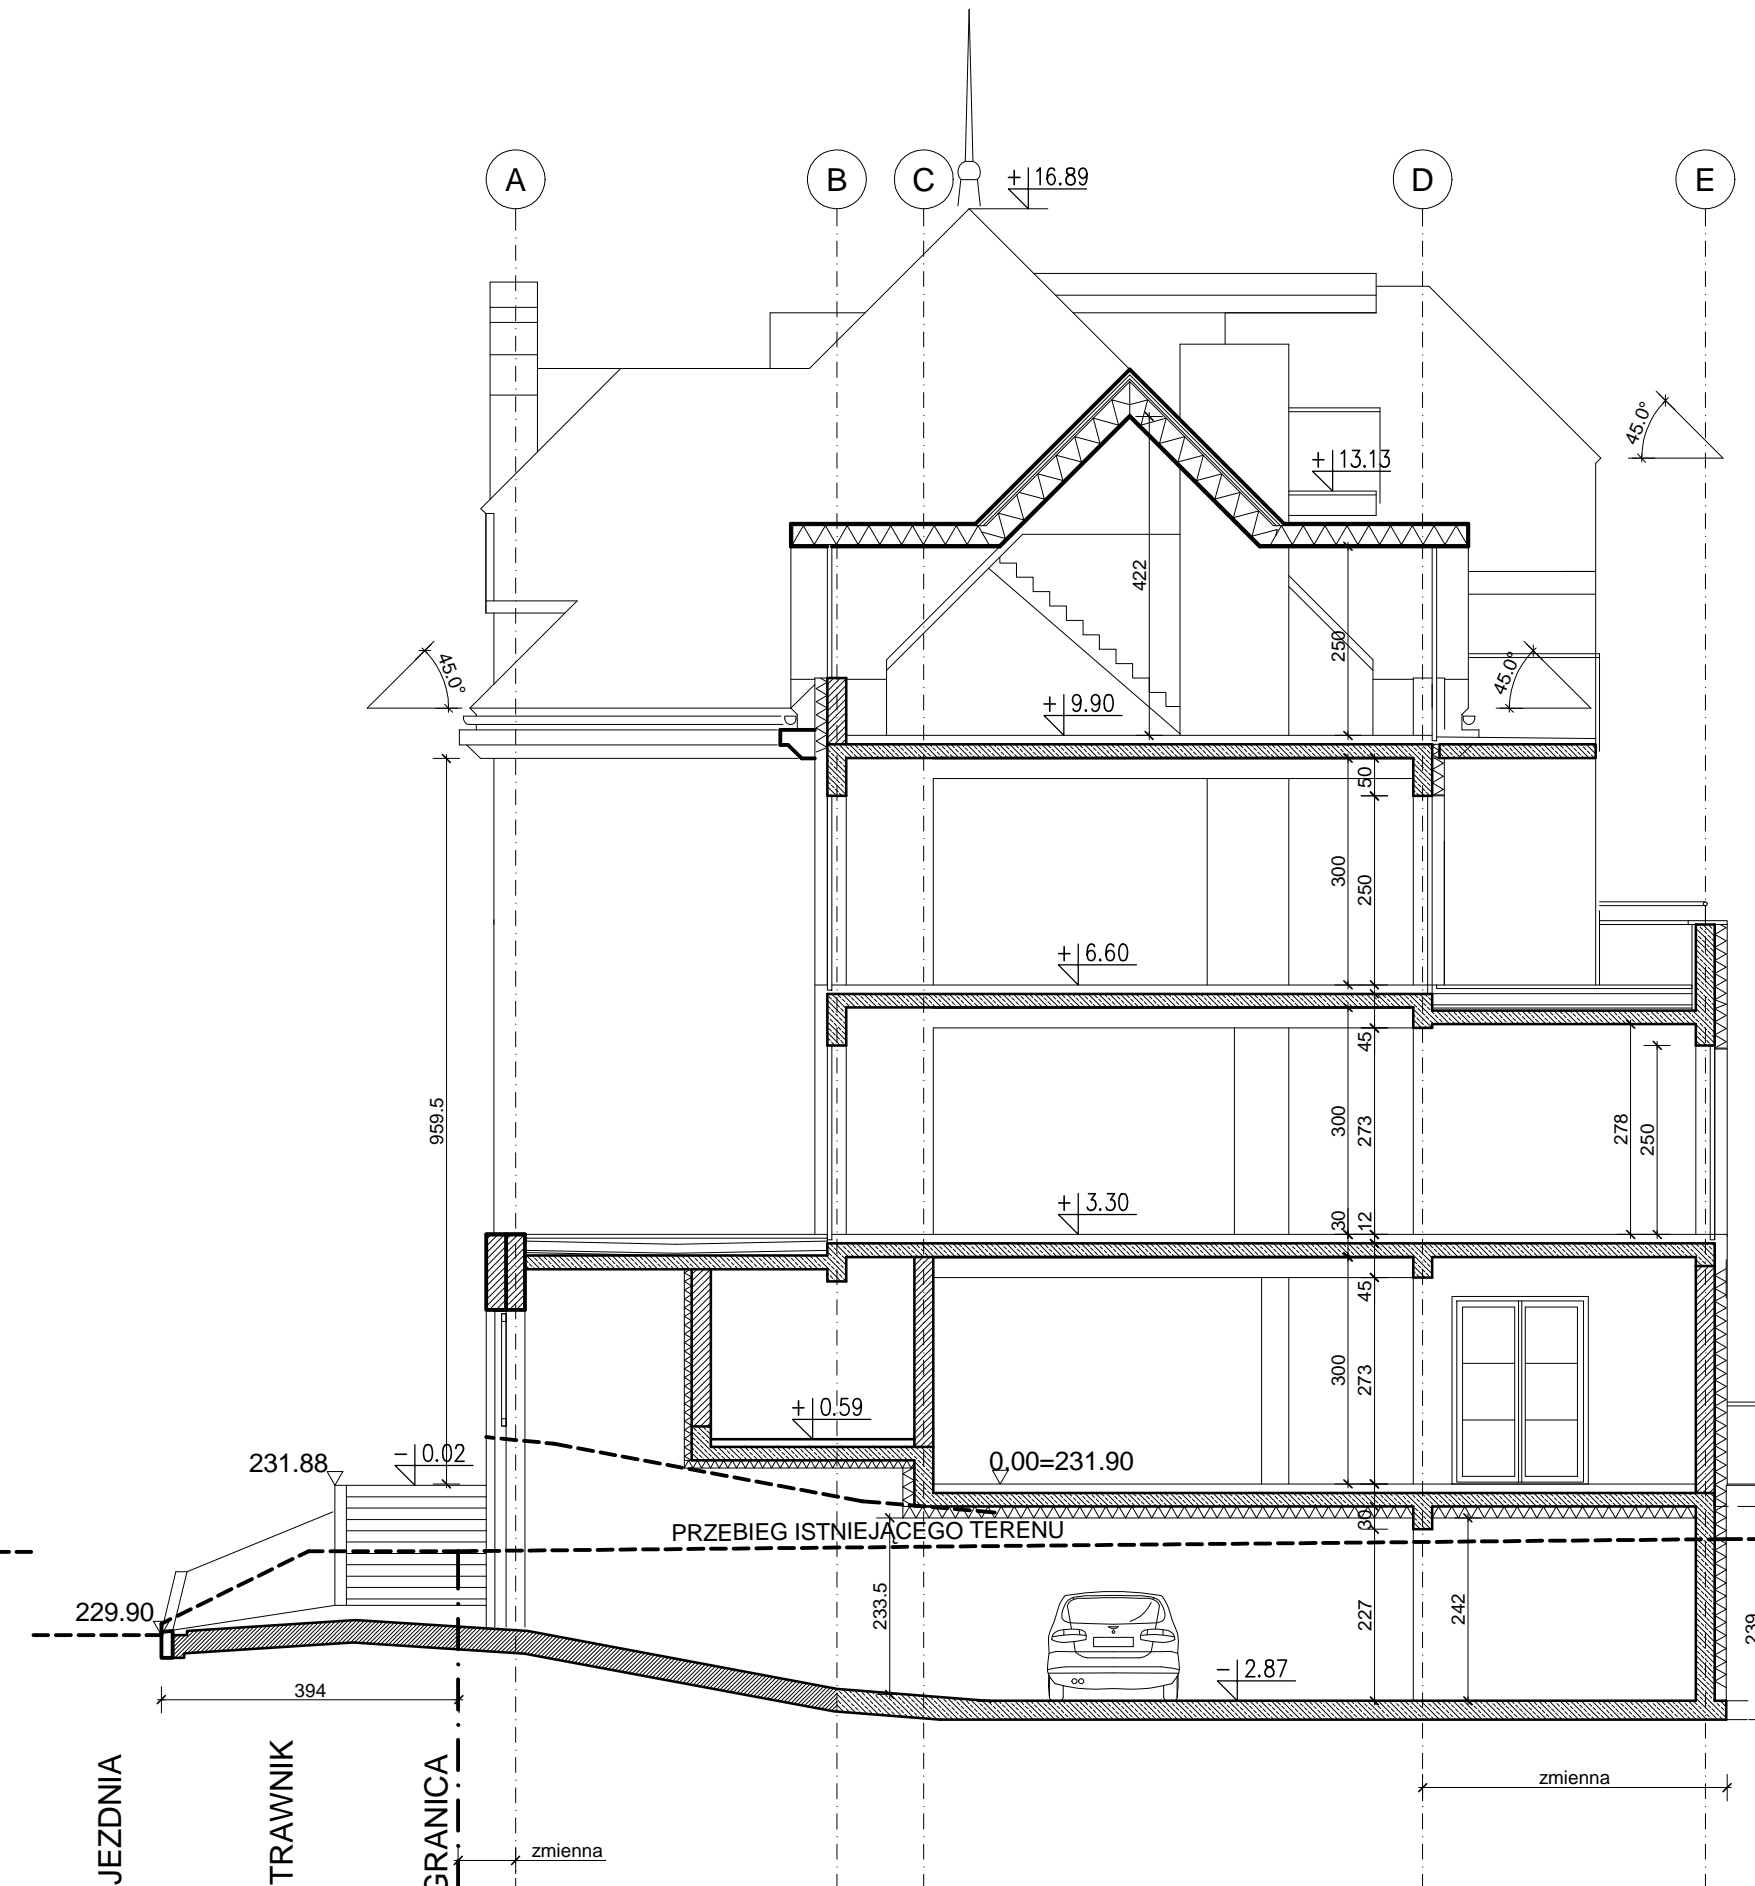

PRZEKRÓJ C-C

±0.00=231.90 m n.p.m.

UWAGA! WYMIARY SPRAWDZIĆ NA BUDOWIE. W RAZIE NIEZGODNOŚCI SKONTAKTOWAĆ SIĘ Z PROJEKTANTEM. WSZYSTKIE ZMIANY UZGADNIAC Z PROJEKTANTEM W RAMACH NADZORU AUTORSKIEGO.

2A-PRACOWNIA PROJEKTOWA ZBIGNIEW HUDZIK
30-307 KRAKÓW ul. Borska 26 m.2
TEL: 012/269-20-04
e-mail: zhudzik@kr.home.pl kom: 0600-421-197

Investor: Jerzy Donimirski, Donimirski Pałac Pugetów Business Center
ul. Starowislna 13, 15-31-083 Kraków
obekt: DWA BUDYNKI USŁUGOWE (BIUROWE) Z GARAZEM
PODZIEMNYM
adres: dz. nr 484/1 obr. 13, j.e. PODGÓRZE
ul. Dembowskiego 1, KRAKÓW

projekt: BUDOWA DWÓCH BUDYNKÓW USŁUGOWYCH (BIUROWYCH)
Z GARAZEM PODZIEMNYM ORAZ ZJAZDEM I CHODNIKIEM
W ULICY DEMBOWSKIEGO 1, KRAKÓW

stadium: PROJEKT BUDOWLANY branża: ARCHITEKTURA
generatory: RP. 8/93
projektant: arch. Zbigniew Hudzik RP. 841/94
sprawdził: arch. Igor Pacanowski RP. 355/92
tytuł:

PRZEKROJE
data: 03. 2013 skala: 1:100 nr rys.: 09