

ZESTAWIENIE POMIESZCZEN			
lokal	nr	nazwa	pow. (m ²)
6	A2.1	Komunikacja	20,22
6	A2.L5.1	Powierzchnia biurowa	87,71
6	A2.L5.2	Przedsiöonek	2,49
6	A2.L5.3	Toileta	1,22
6	A2.L5.4	Przedsiöonek	2,49
6	A2.L5.5	Toileta	1,22
6	A2.L5.6	Taras	17,50
6	A2.L6.1	Powierzchnia biurowa	116,00
6	A2.L6.2	Przedsiöonek	2,49
6	A2.L6.3	Toileta	1,45
6	A2.L6.4	Przedsiöonek	2,49
6	A2.L6.5	Toileta	1,22
6	A2.L6.6	Taras	17,50
6	A2.L6.7	Taras	17,26
13	B2.1	Komunikacja	20,22
13	B2.L13.1	Powierzchnia biurowa	70,90
13	B2.L13.2	Przedsiöonek	2,49
13	B2.L13.3	Toileta	1,45
13	B2.L13.4	Przedsiöonek	2,49
13	B2.L13.5	Toileta	1,45
13	B2.L13.6	Taras	17,50
14	B2.L14.1	Powierzchnia biurowa	87,32
14	B2.L14.2	Przedsiöonek	2,49
14	B2.L14.3	Toileta	1,45
14	B2.L14.4	Przedsiöonek	2,49
14	B2.L14.5	Toileta	1,45
14	B2.L14.6	Taras	17,50
RAZEM			432,97

LEGENDA

±0.00=231.90 m n.p.m.

UWAGA: WYMAGY SPRAWDZIĆ NA BUDOWIE, W RAZIE NEZGODNOŚCI SKONTAKTOWAĆ SIĘ Z PROJEKTEM. WSZYSTKIE ZMIANY UZGADNIĆ Z PROJEKTEM W RAMACH NADZORU AUTORSKIEGO.

2A-PRACOWNIA PROJEKTOWA ZBIŻNIEW HUZDZIK 30 - 307 KRAKÓW ul. Baraska 26 m.2 TEL. 012/269-20-04 kom. 0600-421-197 e-mail: zhusz@wp.pl


autor: Jerzy Dominiak, Dominika Palusz Pągowej Business Center ul. Starowiñska 13, 15-31-083 Kraków DWA BUDYNKI USŁUGOWE (BIUROWE) Z GARAZEM PODZIEMNYM dz. nr 484/1 obr. 13, j.e. PODGÓRZE ul. Dembowskiego 1, KRAKÓW

PROJEKT BUDOWLANY ARCHITEKTURA

opracowanie: arch. Zbigniew Huzdzik RP. 8/93
opracowanie: arch. Marek Domañ RP. 84/194
opracowanie: arch. Sjoñ Paganowski RP. 35/502

RZUT 2 PIĘTRA

03.2013 1:100 05

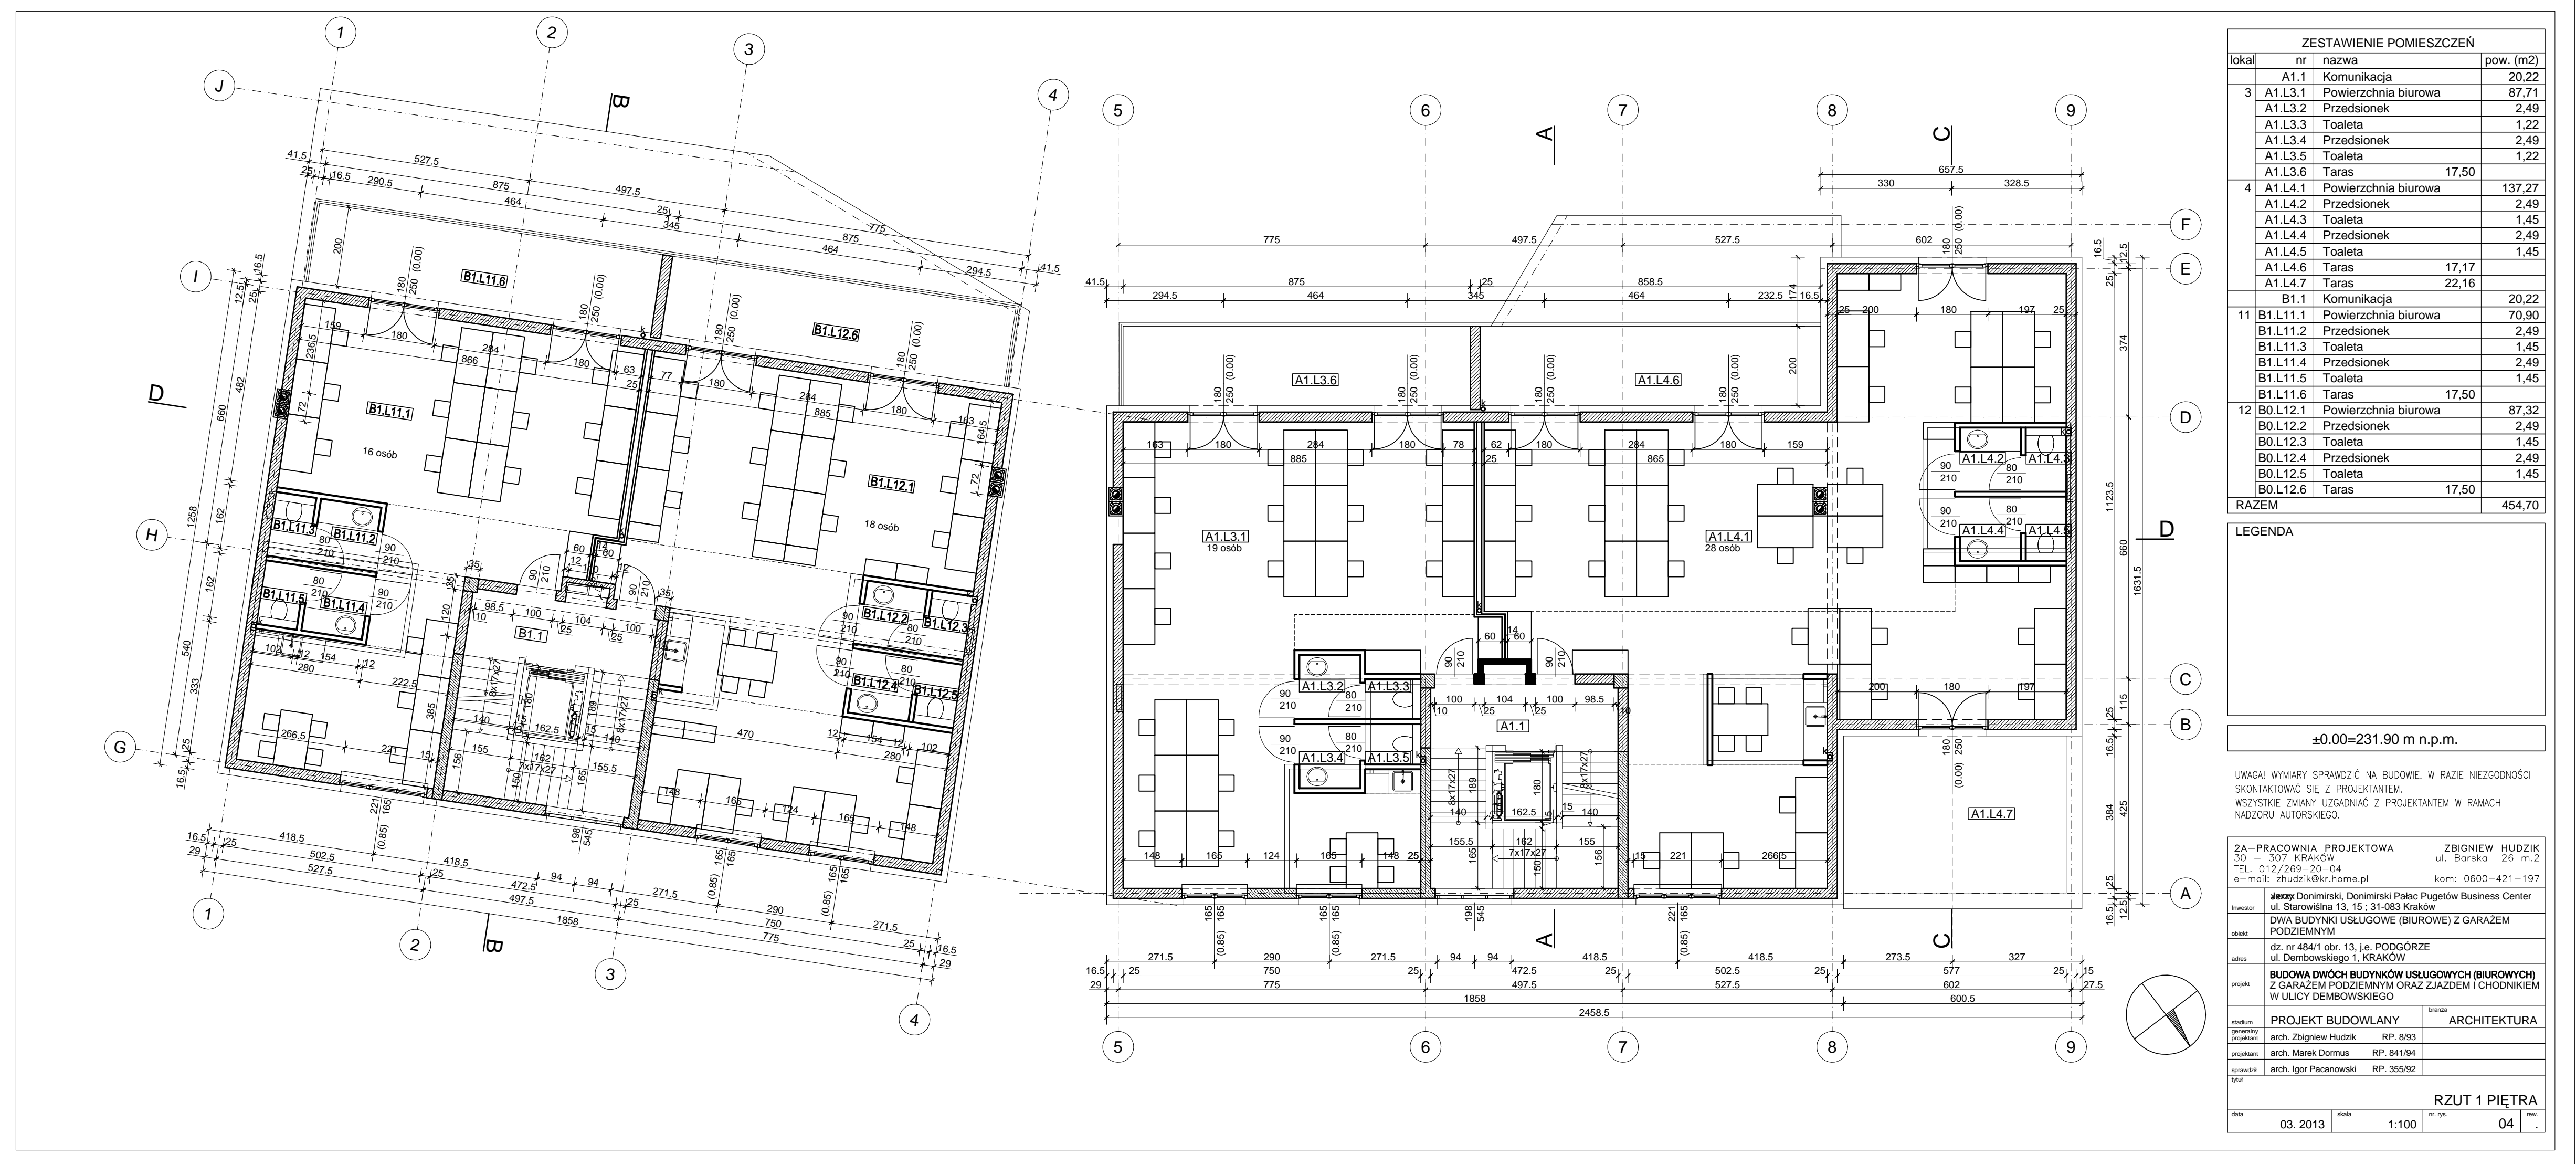

ZESTAWIENIE POMIESZCZEN			
lokal	nr	nazwa	pow. (m ²)
3	A1.1	Komunikacja	20,22
3	A1.L3.1	Powierzchnia biurowa	87,71
3	A1.L3.2	Przedsiöonek	2,49
3	A1.L3.3	Toileta	1,22
3	A1.L3.4	Przedsiöonek	2,49
3	A1.L3.5	Toileta	1,22
3	A1.L3.6	Taras	17,50
4	A1.L4.1	Powierzchnia biurowa	137,27
4	A1.L4.2	Przedsiöonek	2,49
4	A1.L4.3	Toileta	1,45
4	A1.L4.4	Przedsiöonek	2,49
4	A1.L4.5	Toileta	1,45
4	A1.L4.6	Taras	17,17
4	A1.L4.7	Taras	22,16
11	B1.1	Komunikacja	20,22
11	B1.L11.1	Powierzchnia biurowa	70,90
11	B1.L11.2	Przedsiöonek	2,49
11	B1.L11.3	Toileta	1,45
11	B1.L11.4	Przedsiöonek	2,49
11	B1.L11.5	Toileta	1,45
11	B1.L11.6	Taras	17,50
12	B1.L12.1	Powierzchnia biurowa	87,32
12	B1.L12.2	Przedsiöonek	2,49
12	B1.L12.3	Toileta	1,45
12	B1.L12.4	Przedsiöonek	2,49
12	B1.L12.5	Toileta	1,45
12	B1.L12.6	Taras	17,50
RAZEM			454,70

LEGENDA

±0.00=231.90 m n.p.m.

UWAGA: WYMAGY SPRAWDZIĆ NA BUDOWIE, W RAZIE NEZGODNOŚCI SKONTAKTOWAĆ SIĘ Z PROJEKTEM. WSZYSTKIE ZMIANY UZGADNIĆ Z PROJEKTEM W RAMACH NADZORU AUTORSKIEGO.

2A-PRACOWNIA PROJEKTOWA ZBIŻNIEW HUZDZIK 30 - 307 KRAKÓW ul. Baraska 26 m.2 TEL. 012/269-20-04 kom. 0600-421-197 e-mail: zhusz@wp.pl


autor: Jerzy Dominiak, Dominika Palusz Pągowej Business Center ul. Starowiñska 13, 15-31-083 Kraków DWA BUDYNKI USŁUGOWE (BIUROWE) Z GARAZEM PODZIEMNYM dz. nr 484/1 obr. 13, j.e. PODGÓRZE ul. Dembowskiego 1, KRAKÓW

PROJEKT BUDOWLANY ARCHITEKTURA

opracowanie: arch. Zbigniew Huzdzik RP. 8/93
opracowanie: arch. Marek Domañ RP. 84/194
opracowanie: arch. Sjoñ Paganowski RP. 35/502

RZUT 1 PIĘTRA

03.2013 1:100 04

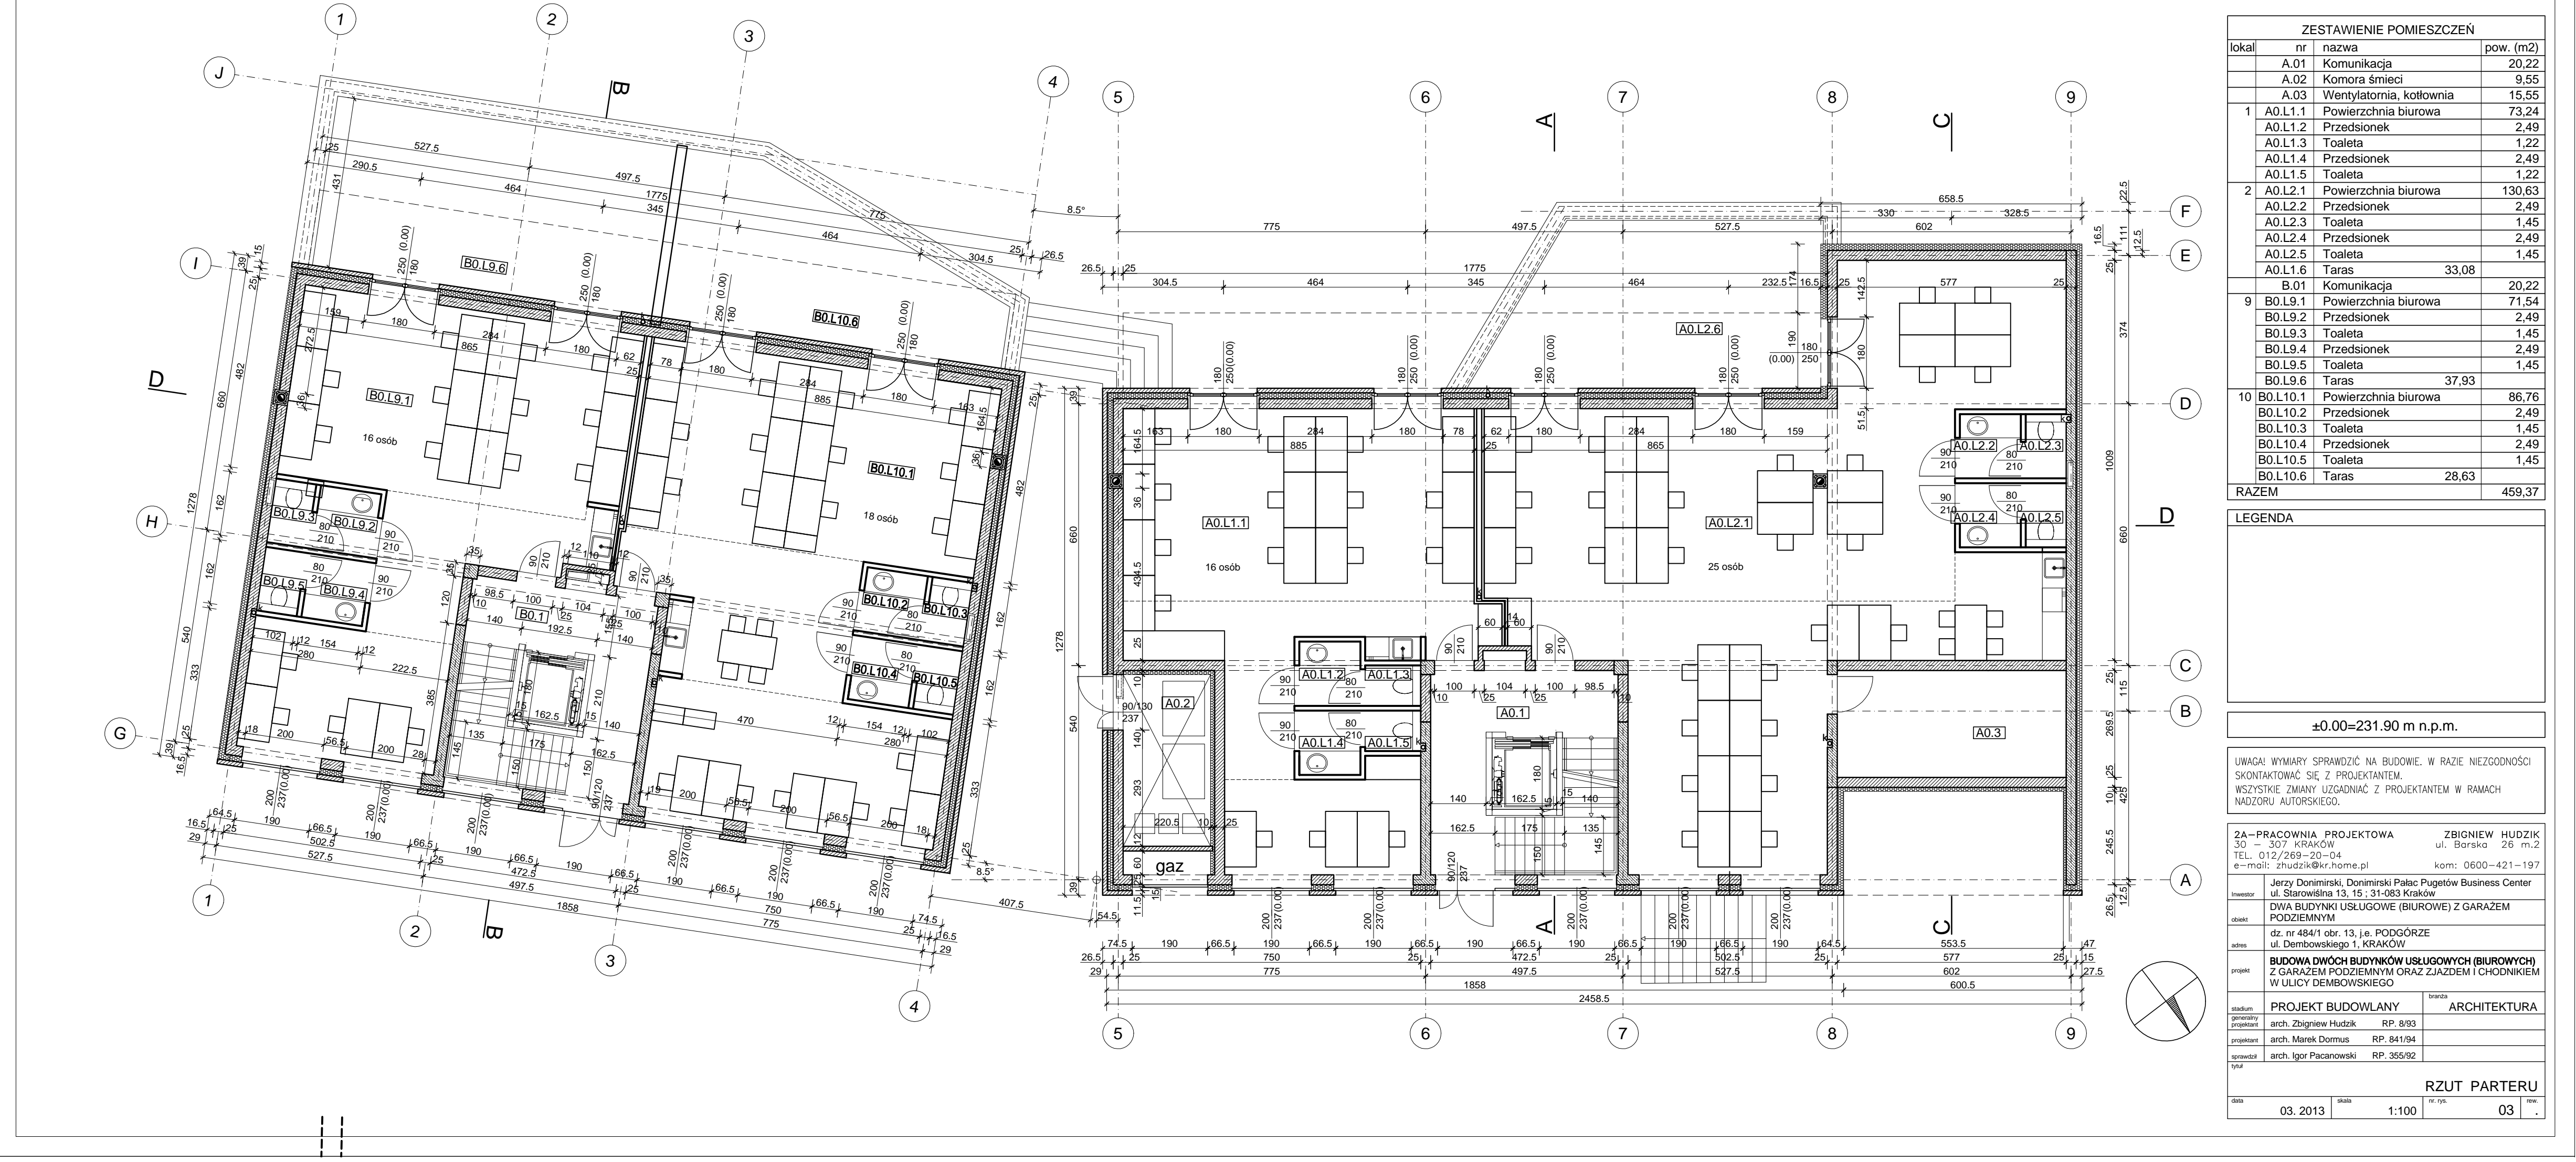

ZESTAWIENIE POMIESZCZEN			
lokal	nr	nazwa	pow. (m ²)
	A.01	Komunikacja	20,22
	A.02	Komora śmieci	9,55
	A.03	Wentylatornia, kotłownia	15,55
1	A0.L1.1	Powierzchnia biurowa	72,24
1	A0.L1.2	Przedsiöonek	2,49
1	A0.L1.3	Toileta	1,22
1	A0.L1.4	Przedsiöonek	2,49
1	A0.L1.5	Toileta	1,22
2	A0.L2.1	Powierzchnia biurowa	130,63
2	A0.L2.2	Przedsiöonek	2,49
2	A0.L2.3	Toileta	1,45
2	A0.L2.4	Przedsiöonek	2,49
2	A0.L2.5	Toileta	1,45
2	A0.L2.6	Taras	33,08
9	B0.1	Komunikacja	20,22
9	B0.L9.1	Powierzchnia biurowa	71,54
9	B0.L9.2	Przedsiöonek	2,49
9	B0.L9.3	Toileta	1,45
9	B0.L9.4	Przedsiöonek	2,49
9	B0.L9.5	Toileta	1,45
9	B0.L9.6	Taras	37,93
10	B0.L10.1	Powierzchnia biurowa	86,76
10	B0.L10.2	Przedsiöonek	2,49
10	B0.L10.3	Toileta	1,45
10	B0.L10.4	Przedsiöonek	2,49
10	B0.L10.5	Toileta	1,45
10	B0.L10.6	Taras	28,63
RAZEM			459,37

LEGENDA

±0.00=231.90 m n.p.m.

UWAGA: WYMAGY SPRAWDZIĆ NA BUDOWIE, W RAZIE NEZGODNOŚCI SKONTAKTOWAĆ SIĘ Z PROJEKTEM. WSZYSTKIE ZMIANY UZGADNIĆ Z PROJEKTEM W RAMACH NADZORU AUTORSKIEGO.

2A-PRACOWNIA PROJEKTOWA ZBIŻNIEW HUZDZIK 30 - 307 KRAKÓW ul. Baraska 26 m.2 TEL. 012/269-20-04 kom. 0600-421-197 e-mail: zhusz@wp.pl

autor: Jerzy Dominiak, Dominika Palusz Pągowej Business Center ul. Starowiñska 13, 15-31-083 Kraków DWA BUDYNKI USŁUGOWE (BIUROWE) Z GARAZEM PODZIEMNYM dz. nr 484/1 obr. 13, j.e. PODGÓRZE ul. Dembowskiego 1, KRAKÓW

PROJEKT BUDOWLANY ARCHITEKTURA

opracowanie: arch. Zbigniew Huzdzik RP. 8/93
opracowanie: arch. Marek Domañ RP. 84/194
opracowanie: arch. Sjoñ Paganowski RP. 35/502

RZUT PARTERU

03.2013 1:100 03